


NR	NAZWA POMIESZCZENIA	POSADZKA	POW. [m <sup>2</sup> ]
01	Klatka schodowa	żywica epoksydowa	17,83
02	Komunikacja	żywica epoksydowa	20,30
03	Szyb windy	żywica epoksydowa	3,06
04	Pom. biurowo-usługowe	żywica epoksydowa	21,08
05	Pomieszczenie socjalne	żywica epoksydowa	4,55
06	WC personelu	plytki gresowe	3,37
07	Pom. biurowo-usługowe	żywica epoksydowa	15,15
08	Pom. biurowo-usługowe	żywica epoksydowa	7,56
09	Pom. biurowo-usługowe	żywica epoksydowa	11,96
12	Pom. biurowo-usługowe	żywica epoksydowa	45,11
11	WC personelu	plytki gresowe	3,23
10	WC personelu	plytki gresowe	3,42
13	Sala konferencyjna	żywica epoksydowa	12,27
14	Komunikacja wewnętrzna	żywica epoksydowa	19,33
15	Pom. biurowo-usługowe	żywica epoksydowa	40,53
16	Pom. biurowo-usługowe	żywica epoksydowa	19,89
17	Pomieszczenie socjalne	żywica epoksydowa	1,30
18	Pom. biurowo-usługowe	żywica epoksydowa	29,97
19	WC personelu	plytki gresowe	3,18
20	Pom. biurowo-usługowe	żywica epoksydowa	18,10
łącznie powierzchnia netto 1 piętra:			301,19

**UWAGA!**

1. Wszystkie części dokumentacji należy rozpatrywać łącznie.
2. Pokazana aranżacja mebli jest aranżacją przykładową.
3. Docelowa aranżacja pomieszczeń biurowych należy do obowiązków Najemcy.

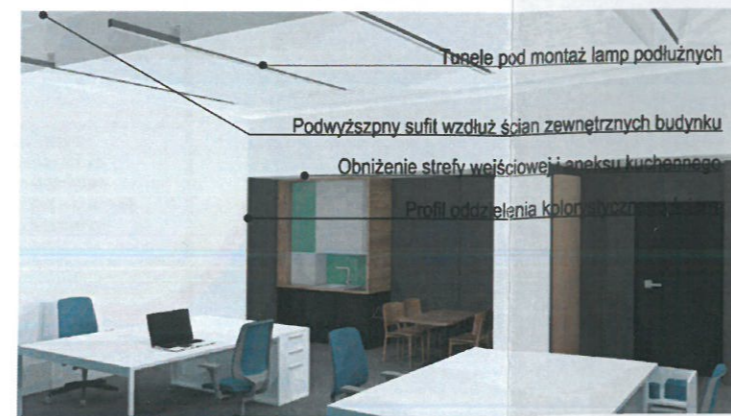

Aranżacja pomieszczeń biurowych - wizualizacja

wykonawca:	<b>monka</b> "MONKA-Milena Pudło" ul. Moniuszki 3/8, 41-605 Świętochłowice NIP: 6412355916, REGON: 367949010 e-mail: appa@appa.biz.pl
nazwa zadania:	Projekt aranżacji wnętrz do projektu pod nazwą: "Projekt przebudowy, budowy schodów zewnętrznych z podnośnikiem dla niepełnosprawnych, zmiana sposobu użytkowania lokali mieszkalnych oraz części pomieszczeń piwnicznych na lokale usługowo-biurowo-handlowe (z instalacjami wewnętrznymi), docieplenie budynku, wykonaniem hydroizolacji wraz z budową miejsc postojowych, przyłączeniem wodno-kanalizacyjnym, odwodnieniem terenu, zbiornikami retencyjnymi" wraz z projektem zmian
adres inwestycji:	Ruda Śląska, ul. P. Niedurwego 75 działka nr: 1194/87
faza:	Projekt aranżacji wnętrz
branża:	Architektura wnętrz
nazwa rysunku:	<b>Rzut 1 piętra - aranżacja</b>
projektant:	mgr inż. arch. Milena Pudło
opracowanie:	mgr sztuk plastycznych Barbara Janowska
	data wyk.: 05.2019 skala: 1:100 nr rys.: AW-07