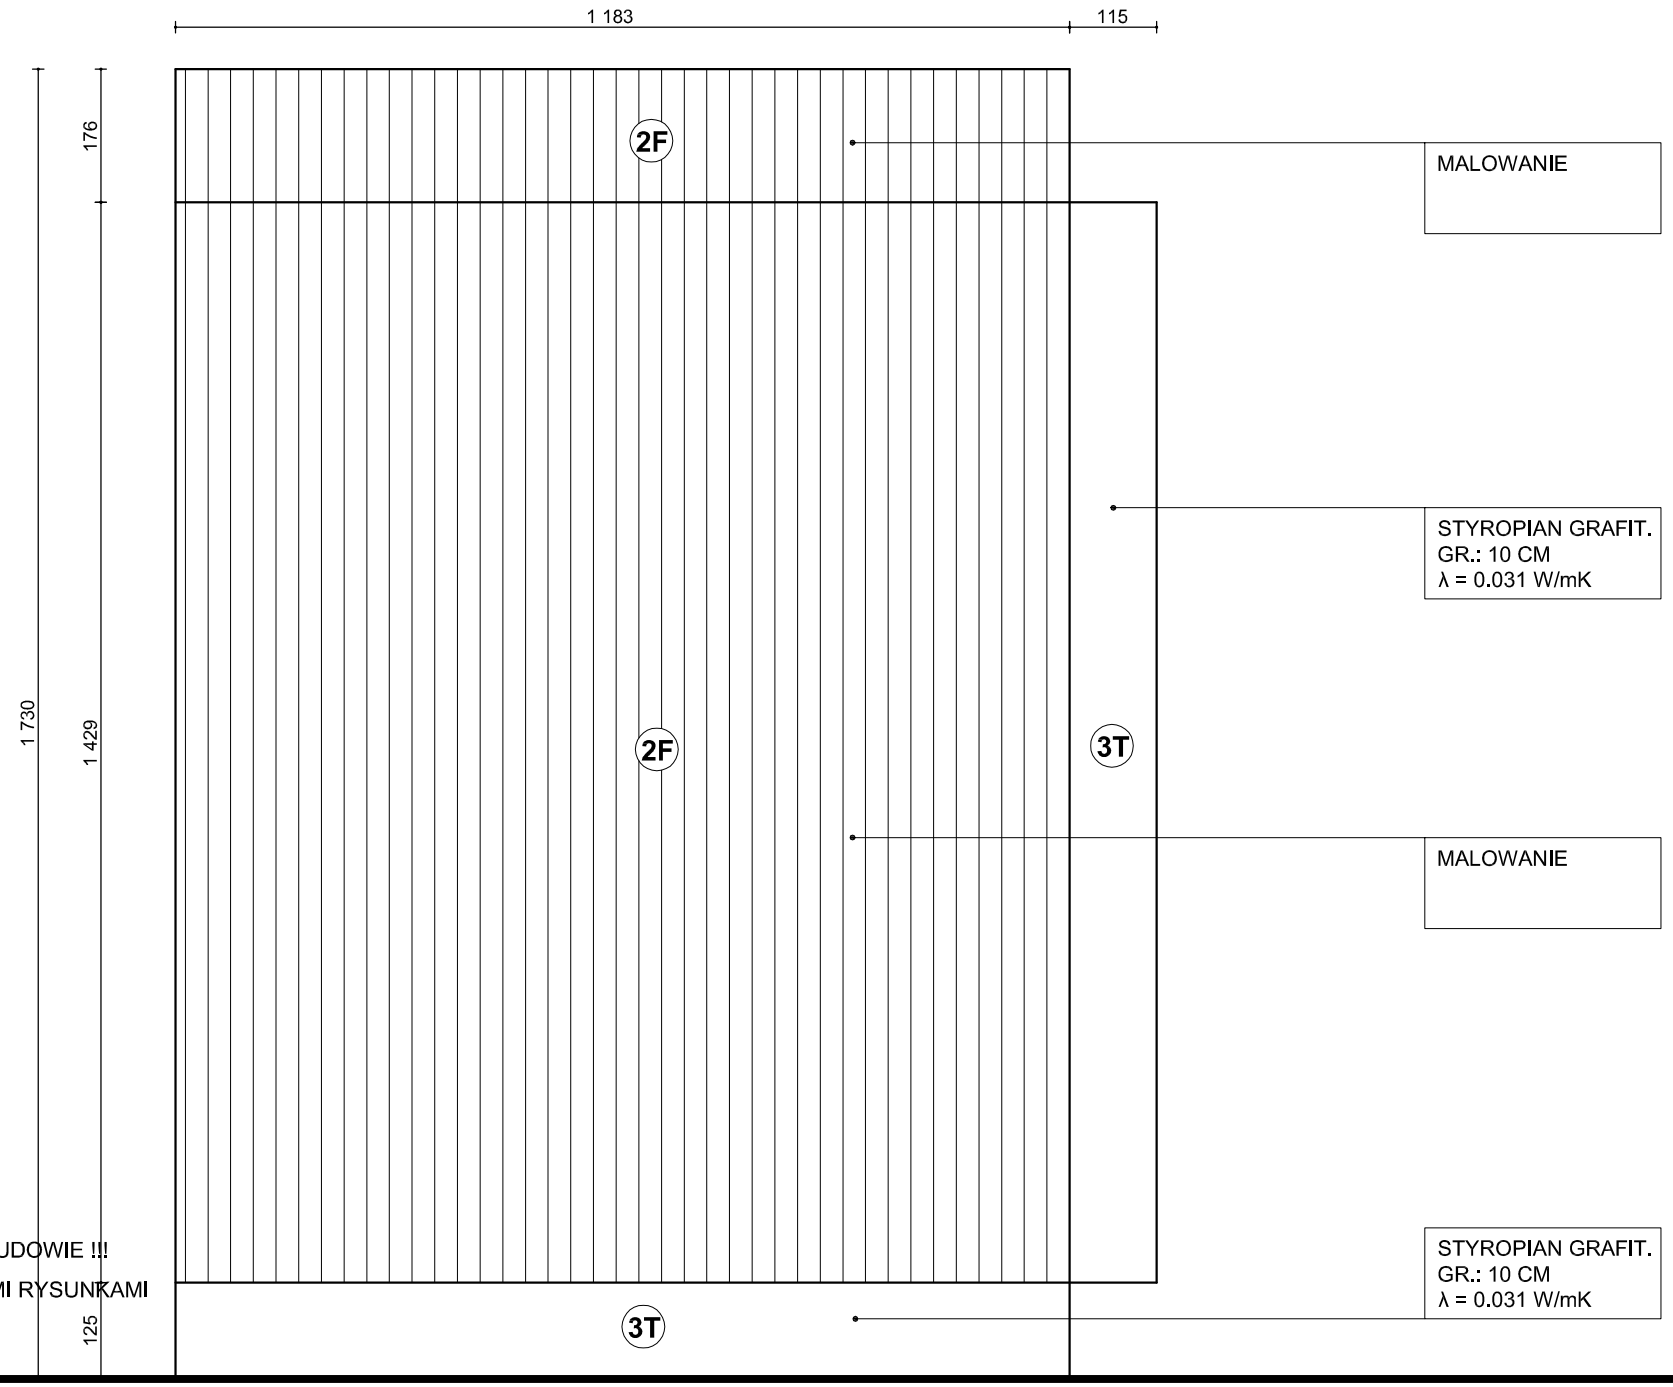

UWAGI :

- WSZYSTKIE WYMIARY SPRAWDZIĆ NA BUDOWIE !!!
- ROZPATRYWAĆ ŁĄCZNIE Z POZOSTAŁYMI RYSUNKAMI

TYNK ELEWACYJNY WG.: SAH "ATLAS" SYSTEM		PŁYTY WŁÓKNO - CEM. FIRMY "COPAL"		FARBY ZEWNĘTRZNE WG.: RAL CLASSIC "K7"	
1T	SAH 0121				
2T	SAH 0377	2P	"CEMBRIT ZENIT MERCURY 509"	2F	RAL 7038
3T	SAH 0380			3F	RAL 7039
				4F	RAL 3002

"WIKAM" Krystyna Wiater • ul.Hubalczyków 23 • 41-706 Ruda Śląska •

PROJEKT TERMOMODERNIZACJI (ELEWACJA BALKONOWA I STROPODACH), REMONT SCHODÓW ZEWNĘTRZNYCH I REMONT BALKONÓW BUDYNKU WMN PRZY UL. 1 MAJA 21 W RUDZIE SLĄSKIEJ

ADRES INWESTYCJI	RUDA ŚLĄSKA UL. 1 MAJA 21		
BRANŻA	ARCHITEKTURA	STADIUM	P.T.
INWESTOR	MIEJSKIE PRZEDSIĘBIORSTWO GOSPODARKI MIESZKANIOWEJ Sp. z o.o. 41 - 710 RUDA ŚLĄSKA UL. 1-GO MAJA 218		
TREŚĆ	**ELEWACJA POŁUDNIOWA**		

PROJEKTANT	Mgr inż. arch. Barbara Lemańska Kampa upr. bud. nr 47/03/SLOKK/II		OPRACOWAŁA	mgr inż. arch. Monika Żmudzka		SKALA 1:100 DATA 05.2015
OPRACOWAŁ	inż. Marian Budzisz					NR RYS