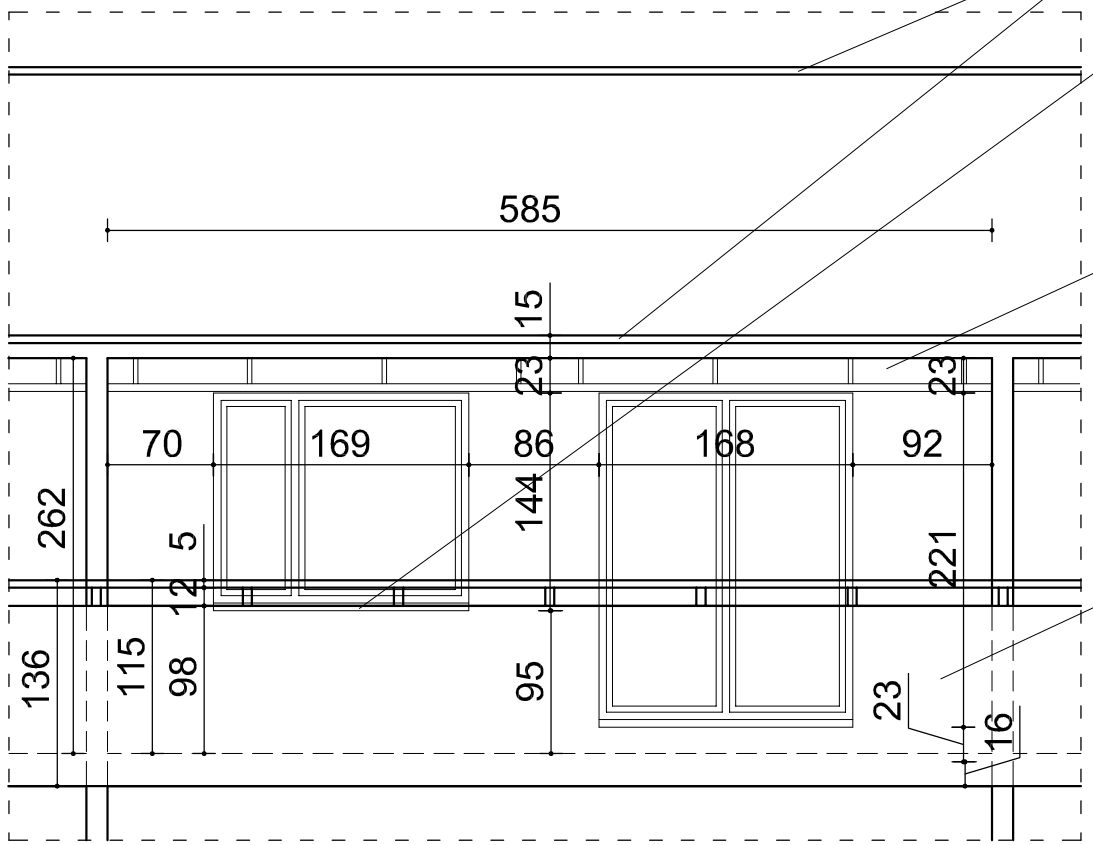

RYS. WIDOK

OBRÓBKI BLACHARSKIE Z BLACHY POWLEKANEJ
W KOLORZE: RAL 7039

PARAPETY ZEWNĘTRZNE Z BLACHY POWLEKANEJ
W KOLORZE: RAL 7039

SYSTEMOWE ZADASZENIE BALKONOWE, PŁASKIE MODUŁOWE, FIRMY "ROBELIT"

SYSTEM SKŁADA SIĘ Z :
MODUŁÓW PODSTAWOWYCH: 100x57x17CM, 200x57x17CM
MODUŁU POŁĄCZENIOWEGO: CZĘŚĆ PRZEDŁUŻENIOWA

KONSTRUKCJA: PROFIL ALUMINIOWY, MOCOWANY DO SPODU PŁYTY BALK., MALOWANY FABRYCZNIE NA KOLOR BIAŁY RAL 9016

WYPEŁNIENIE: PŁYTA Z POLIWĘGLANU KOMOROWEGO, PRZEJRZYSTA, O GR.: 4.5 MM

- MODUŁY ŁĄCZYĆ W JEDEN CIĄG TYLKO NA DŁUGOŚCI 1 BALKONU Z ZACHOWANIEM PRZERWY NA GR. ŚCIANKI BOCZNEJ ~16CM

BALUSTRADA "COPAL SYSTEM" / WEDŁUG PROJEKTU WYKONAWCZEGO DLA SYSTEMU /

KONSTRUKCJA: KSZTAŁTOWNIKI ALUMINIOWE, PROFILE WZMOCNIONE, RURA KWADRAT. O WYM.: 50x50MM /SŁUPKI NR 3/, MOCOWANE DO CZOŁA PŁYTY BALKONOWEJ I ŚCIAN BOCZNYCH LOGGI, MALOWANE FABRYCZNIE NA KOLOR: RAL 7038

WYPEŁNIENIE: ELEWACYJNE PŁYTY WŁÓKNO - CEMENTOWE "CEMBRIT ZENIT MERCURY 509" FABRYCZNIE: BARWIONE W MASIE I MALOWANE NA POW. ZEWN. FARBĄ AKRYLOWĄ O WYM.: 1192 x 3040 x 8 MM

PORĘCZ: RURA ALUMINIOWA FI 50MM /PROFIL NR4/ MALOWANA FABRYCZNIE NA KOLOR: RAL 3002

- PŁYTY "CEMBRIT ZENIT MERCURY 509" MOCOWAĆ DO KONSTRUKCJI BALUSTRADY ZA POMOCĄ ŚRUB, Z ZACHOWANIEM SZCZELIN DYLATACYJNYCH, BEZ ZASTOSOWANIA RAM /MOCOWANIE WG.: P.T. SYSTEMU/
- PRZEŚWIT MIĘDZY KSZTAŁTOWNIKIEM POZIOMYM A WYPEŁNIENIEM NIE MOŻE BYĆ WIĘKSZY NIŻ 12CM
- ODSTĘP POMIĘDZY SŁUPKAMI PIONOWYMI KONSTRUKCJI BALUSTRADY WYNOSI 60cm
- WYSOKOŚĆ BALUSTRADY MIERZONA OD PODŁOŻA DO WIERZCHU PORĘCZY JEST RÓWNA 120CM

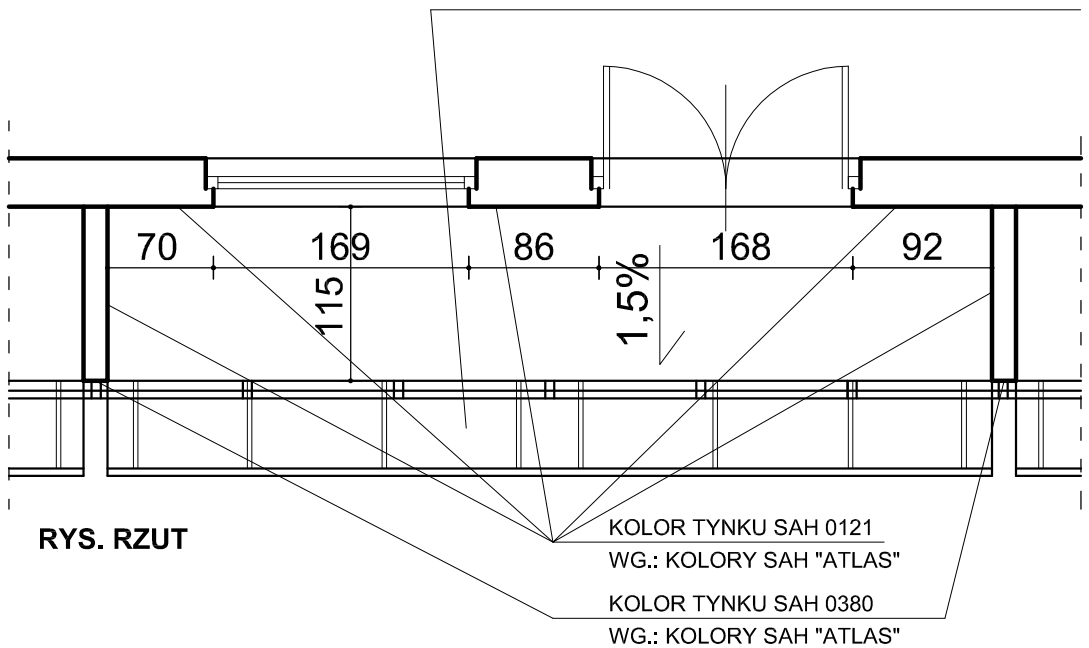

RYS. RZUT

FOLIA PAROPRZEPUSZCZALNA	
MATY Z WEŁNY MIN. λ = 0.040 W/mK	20CM
STROP ISTNIEJĄCY	

PAS PAPY DO WYMIANY

PAPA WIERZCHNIEGO KRYCIA KOLOR: RAL 7039	
PAPA TERMOZGRZEWALNA	
WYLEWKA CEM. W SPADKU 1,5%	4CM
PŁYTA BALKON. ISTNIEJĄCA	~16CM

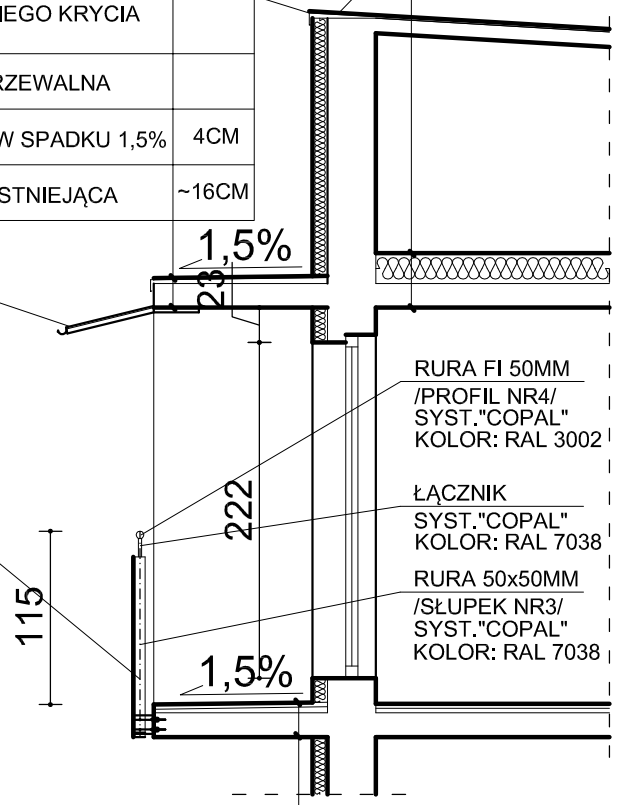

RYS. PRZEKRÓJ

PŁYTKI ZEWNĘTRZNE GRES MROZOODPORNE, ANTYPOŚLIZG. O WSPÓŁCZ. ANTYPOŚLIZG.: R13 / ZGODNIE Z DIN 51 130/ KOLOR: RAL 7038	
WYLEWKA CEMENTOWA W SPADKU 1,5%	4CM
PAPA TERMOZGRZEWALNA	
ŻELBETOWA PŁYTA BALKONOWA	~16CM

"WIKAM" Krystyna Wiater • ul. Hubalczyków 23 • 41-706 Ruda Śląska •

PROJEKT TERMOMODERNIZACJI (ELEWACJA BALKONOWA I STROPODACH), REMONT SCHODÓW ZEWNĘTRZNYCH I REMONT BALKONÓW BUDYNKU WMN PRZY UL. 1 MAJA 21 W RUDZIE SLĄSKIEJ

ADRES INWESTYCJI	RUDA ŚLĄSKA UL. 1 MAJA 21		
BRANŻA	ARCHITEKTURA	STADIUM	P.T.
INWESTOR	MIEJSKIE PRZEDSIĘBIORSTWO GOSPODARKI MIESZKANIOWEJ Sp. z o.o. 41 - 710 RUDA ŚLĄSKA UL. 1-GO MAJA 218		
TREŚĆ	**SZCZEGÓŁ BALKONU**		

PROJEKTANT	Mgr inż. arch. Barbara Lemańska Kampa upr. bud. nr 47/03/SLOKK/II		OPRACOWAŁA	mgr inż. arch. Monika Żmudzka		SKALA 1:50
OPRACOWAŁ	inż. Marian Budzisz					DATA 05.2015
						NR RYS