


ŁĄCZNIK "KOELNER COPY-ECO" - WKLEJANY

R-STUDS 12260-A2 / R-STUDS 12320-A2

R-KER /ŻYWICA/

SPCE-RR16 /SIATKA/

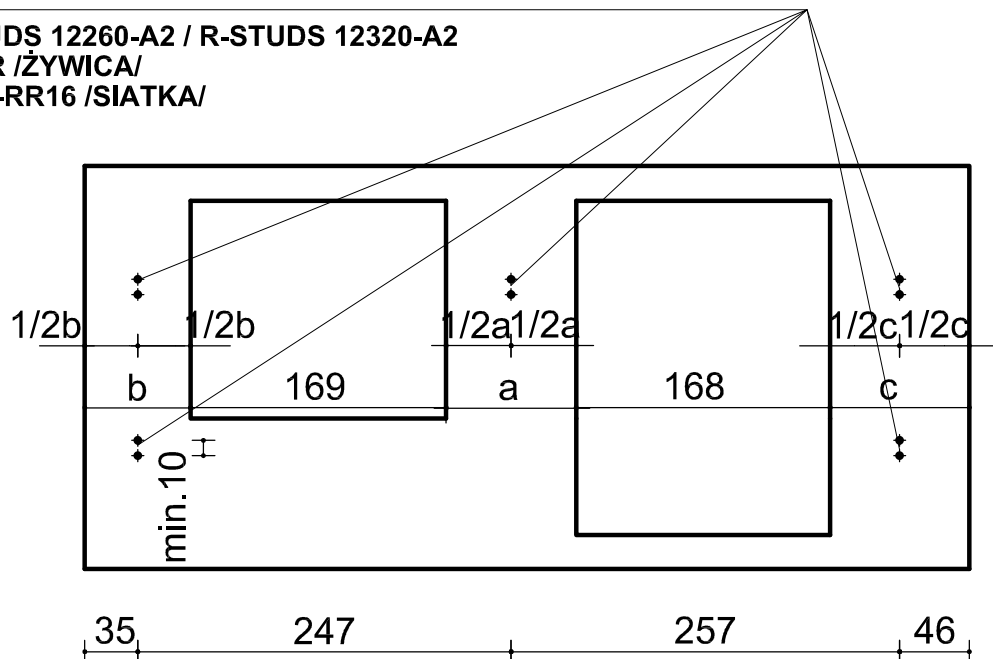

SCHEMAT ROZMIESZCZENIA ŁĄCZNIKÓW WKLEJANYCH "KOELNER COPY-ECO" ŁĄCZĄCYCH WARSTWĘ FAKTUROWĄ Z WARSTWĄ NOŚNĄ BETONOWEJ ŚCIANY WARSTWOWEJ

ILOŚĆ PŁYT /SZT./

80

ILOŚĆ KOMPLETÓW ŁĄCZNIKÓW /KPL./

5

UWAGA:

- WYMIARY SPRAWDZIĆ NA BUDOWIE !!! W PRZYPADKU STWIERDZENIA ROZBIEŻNOŚCI, ROZMIESZCZENIE ŁĄCZNIKÓW NALEŻY SKONSULTOWAĆ Z PROJEKTANTEM

"WIKAM" Krystyna Wiater • ul. Hubalczyków 23 • 41-706 Ruda Śląska •

PROJEKT TERMOMODERNIZACJI (ELEWACJA BALKONOWA I STROPODACH), REMONT SCHODÓW ZEWNĘTRZNYCH I REMONT BALKONÓW BUDYNKU WMN PRZY UL. 1 MAJA 21 W RUDZIE ŚLĄSKIEJ

| | | | | | |
|---------------------|--|------------|----------------------------------|-------|---------|
| ADRES INWESTYCJI | RUDA ŚLĄSKA UL. 1 MAJA 21 | | | | |
| BRANŻA | ARCHITEKTURA | STADIUM | P.T. | | |
| INWESTOR | MIEJSKIE PRZEDSIĘBIORSTWO GOSPODARKI MIESZKANIOWEJ Sp. z o.o. 41 - 710 RUDA ŚLĄSKA UL. 1-GO MAJA 218 | | | | |
| TREŚĆ | SCHEMAT / ROZMIESZCZENIE ŁĄCZNIKÓW WKLEJANYCH W PŁYTACH / | | | | |
| PROJEKTANT | Mgr inż. arch. Barbara Lemańska Kampa upr. bud. nr 47/03/SŁOKK/II | OPRACOWAŁA | mgr inż. arch. Monika Żmudzka | SKALA | 1:50 |
| | | | | DATA | 05.2015 |
| OPRACOWAŁ | inż. Marian Budzisz | | | | NR RYS |