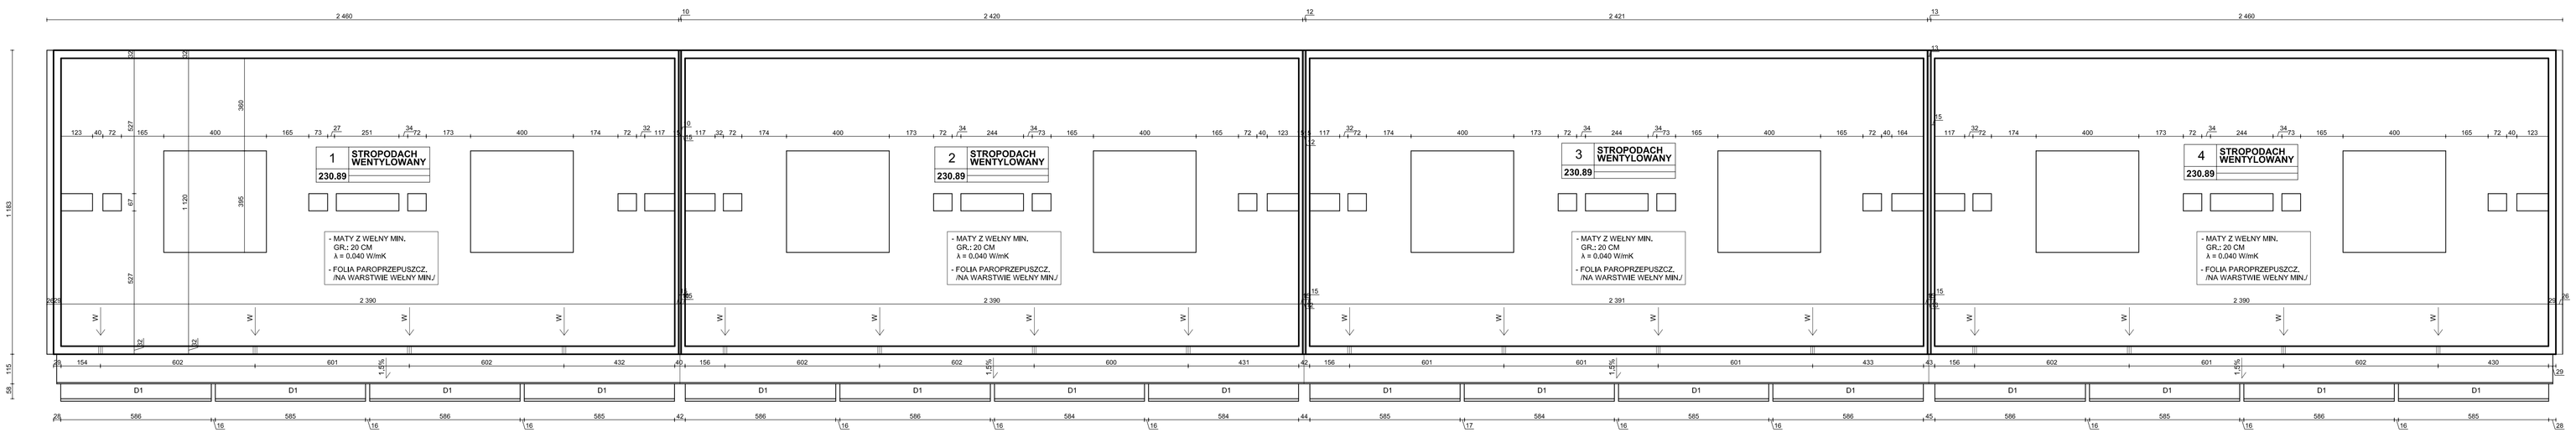

UWAGI :

- WSZYSTKIE WYMIARY SPRAWDZIĆ NA BUDOWIE !!!
- ROZPATRYWAĆ ŁĄCZNIE Z POZOSTAŁYMI RYSUNKAMI

LEGENDA :

D1 - SYSTEMOWE ZADASZENIE BALKONOWE, PŁASKIE MODUŁOWE, FIRMY "ROBELIT"

W - PROJEKTOWANE OTWORY WENTYLACYJNE O WYM.: 14x14CM, POD ISTN. STROPEM

"WIKAM" Krystyna Wiater • ul.Hubalczyków 23 • 41-706 Ruda Śląska •

PROJEKT TERMOMODERNIZACJI (ELEWACJA BALKONOWA I STROPODACH), REMONT SCHODÓW ZEWNĘTRZNYCH I REMONT BALKONÓW BUDYNKU WMN PRZY UL. 1 MAJA 21 W RUDZIE ŚLĄSKIEJ

ADRES INWESTYCJI	RUDA ŚLĄSKA UL. 1 MAJA 21		
BRANŻA	ARCHITEKTURA	STADIUM	P.T.
INWESTOR	MIEJSKIE PRZEDSIĘBIORSTWO GOSPODARKI MIESZKANIOWEJ Sp. z o.o. 41 - 710 RUDA ŚLĄSKA UL. 1-GO MAJA 216		
TREŚĆ	**RZUT STROPODACHU**		
PROJEKTAŻ	Mgr Inż. arch. Barbara Lenartska-Kampa upr. bud. nr 47/03/SLOKKR	OPRACOWAŁ	mgr Inż. arch. Monika Żmudna
OPRACOWAŁ	Inż. Wiolen Butzbiz		

SKALA 1:100

DATA 05.2015

NR. RYS