




RYS. PRZEMKÓJ PRZECZ SCHODY

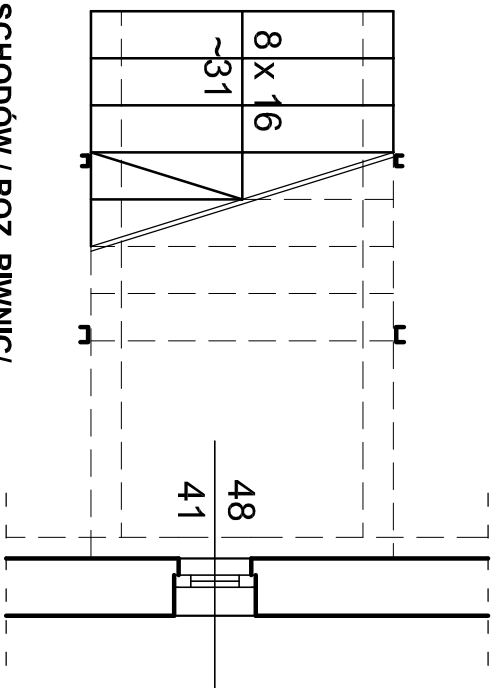

RYS. RZUT SCHODÓW / POZ. PIWNIC/

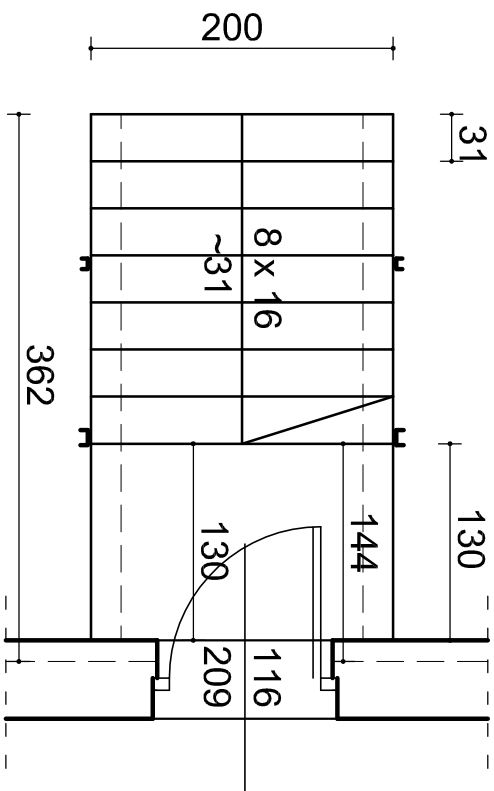

RYS. RZUT SCHODÓW / POZ. PARTERU/

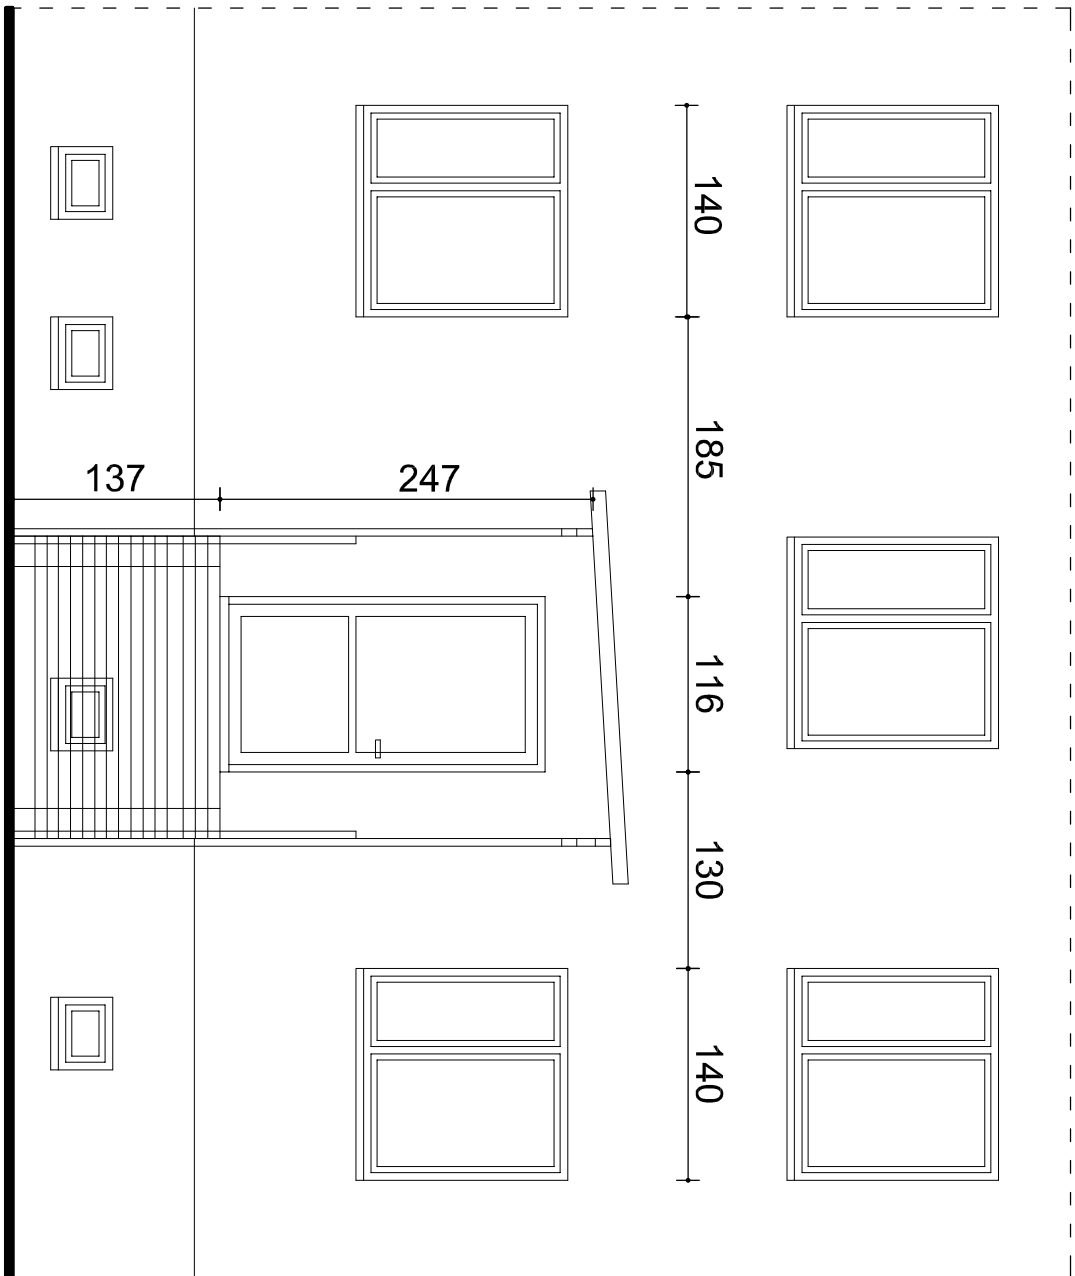

RYS. WIDOK - SCHODY

WIKAM Krystyna Wlacier • ul. Hubalczyków 23 • 41-706 Ruda Śląska •					
PROJEKT TERMOMODERNIZACJI (ELEWACJA BALKONOWA I STROPODACH), REMONT SCHODÓW ZEWNĘTRZNYCH I REMONT BALKONÓW BUDYNKU WMN PRZY UL. 1 MAJA 21 W RUDZIE ŚLĄSKIEJ					
ADRES INWESTYCJI	RUDA ŚLĄSKA UL. 1 MAJA 21				
BRANŻA	ARCHITEKTURA	STADIUM	INWENTARYZACJA		
INWESTOR	MIEJSKIE PRZEDSIĘBIORSTWO GOSPODARKI MIESZKANOWEJ Sp. z o.o. 41 - 710 RUDA ŚLĄSKA UL. 1-60 MAJA 218				
TREŚĆ	SZCZEGÓŁ SCHODÓW ZEWNĘTRZNYCH WRAZ Z ZADASZENIEM				
PROJEKTANT	Mgr inż. arch. Barbara Lemniańska-Kempas upr. bud. nr 47/035/LOK/III		OPRACOWAŁA	Mgr inż. arch. Magdalena Zimowska	
OPRACOWAŁ	inż. Mateusz Budzisz				SKALA 1:50 DATA 05.2015 NR RYS