


KOTWY CHEMICZNE FIRMY "KOELNER" 4 SZT. / 1 WSPORNIK R-STUDS 10420-A4 R-KER / ŻYWICA/ SPCE-R 12 /SIATKA/ ŚREDNICA OTW.:16MM
--

42

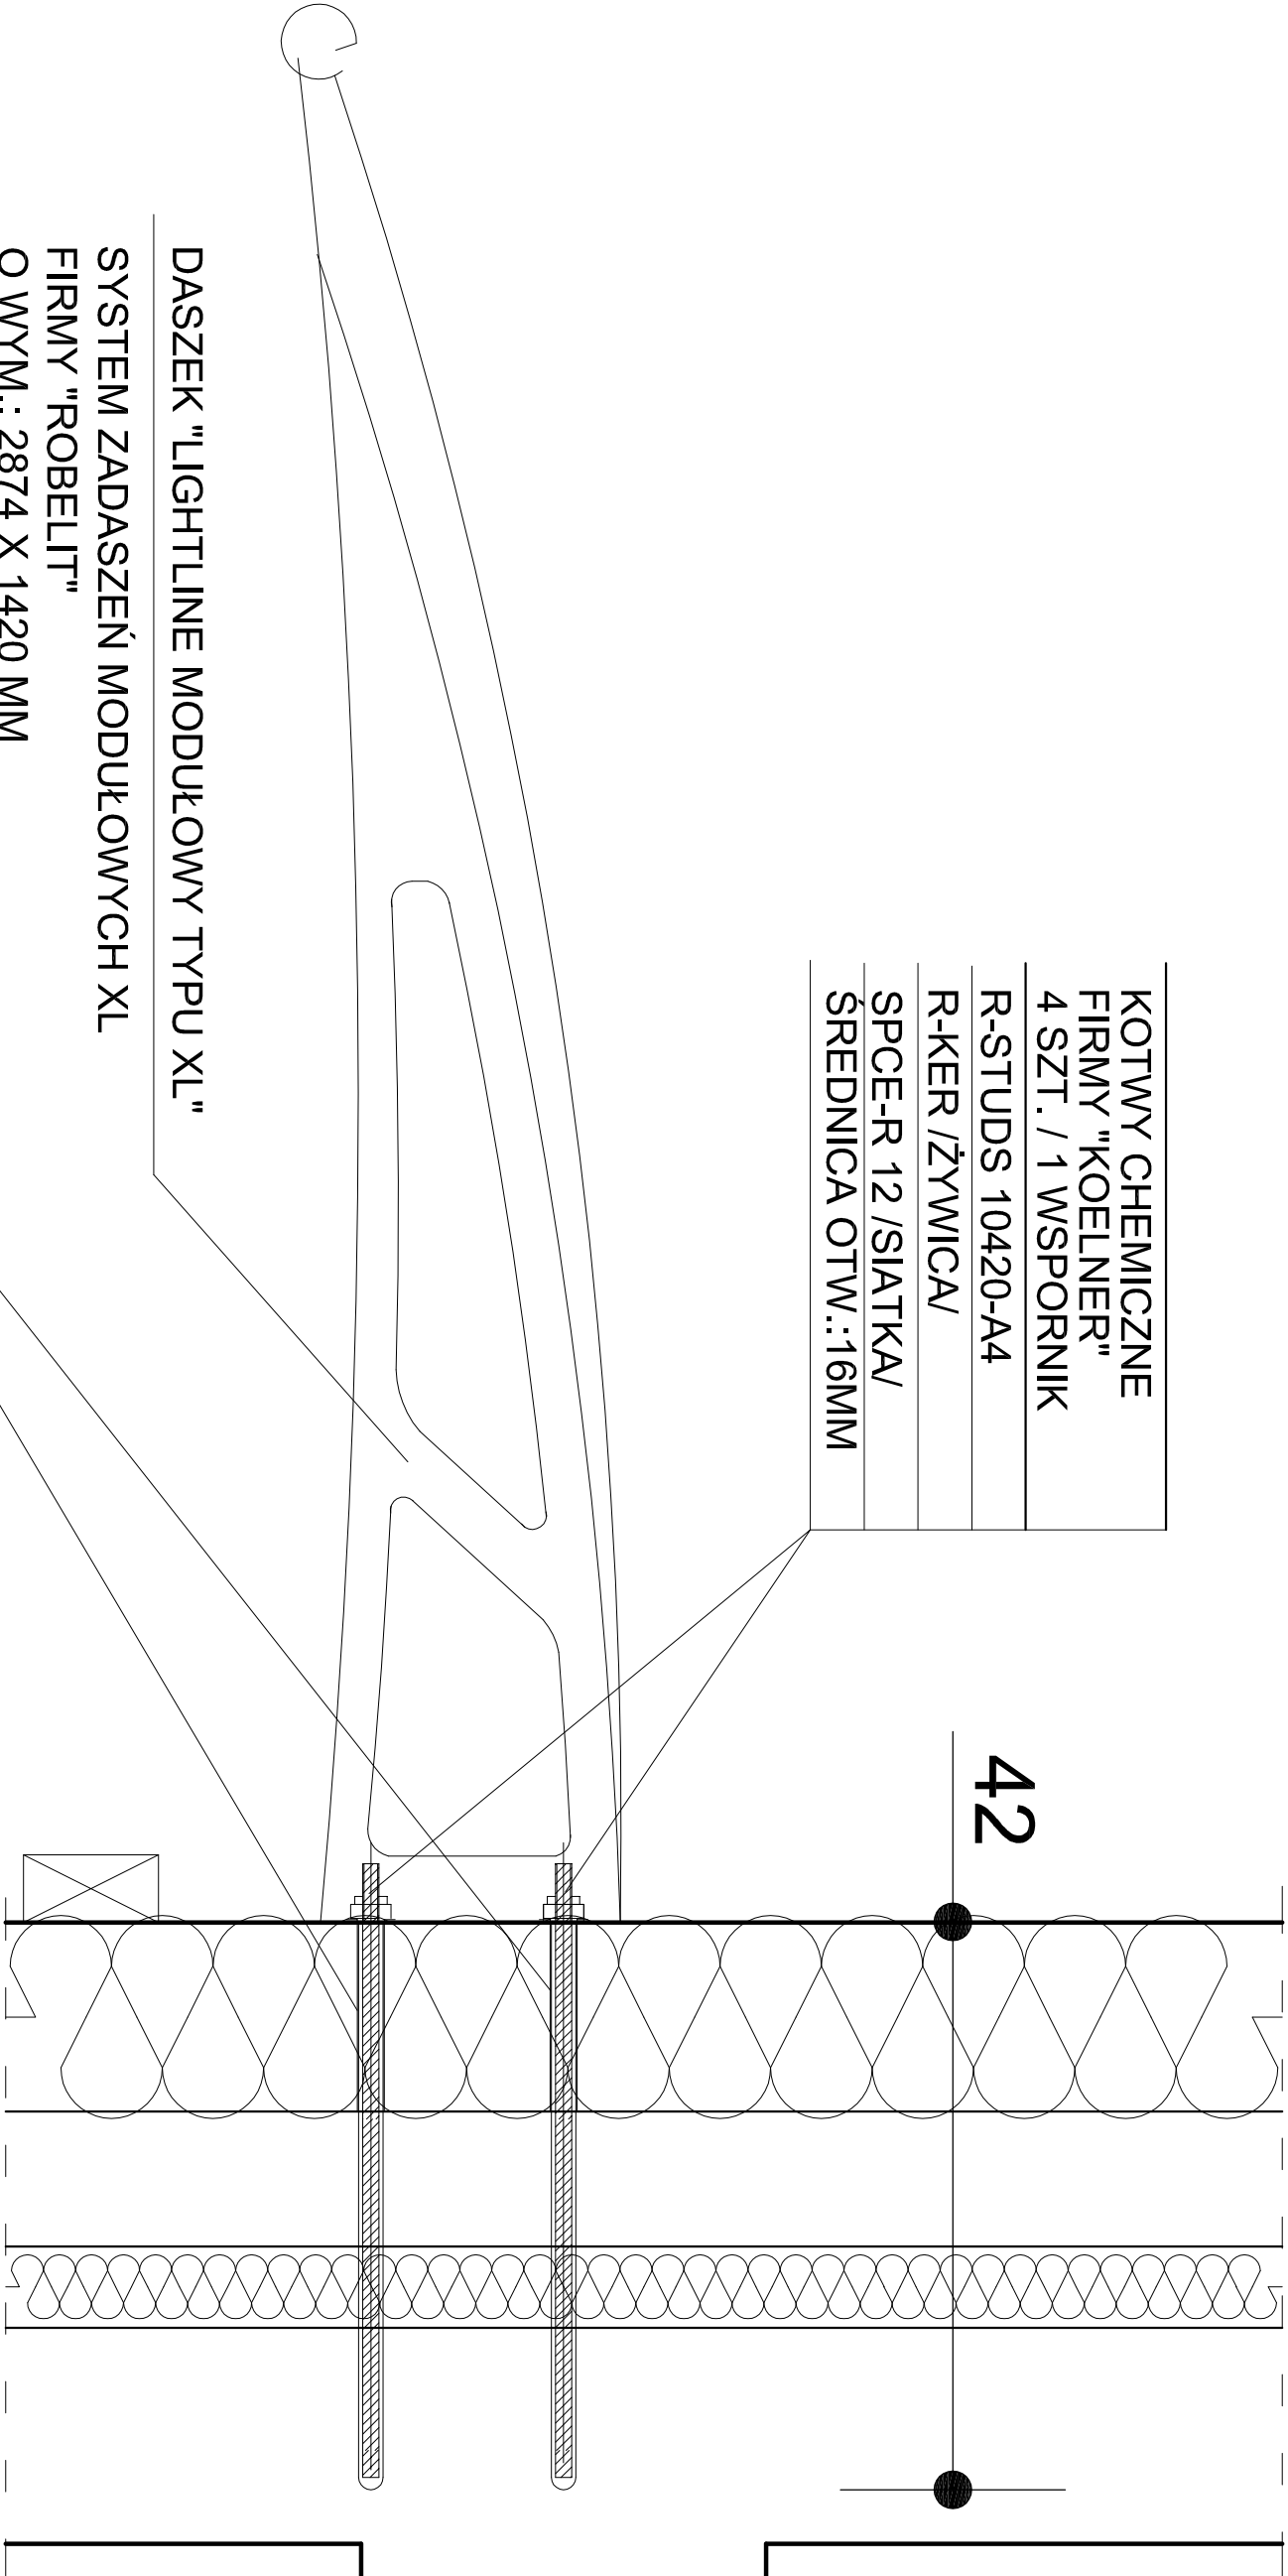

DASZEK "LIGHTLINE MODUŁOWY TYPU XL"

SYSTEM ZADASZEŃ MODUŁOWYCH XL  
FIRMY "ROBELIT"  
O WYM.: 2874 X 1420 MM

TULEJA DYSTANSOWA 20MM  
RURA OCYNK.  
dostosować do grubości styropianu

"WIKAM" Krytyjny Wiatler • ul.Hubalczyków 23 • 41-706 Ruda Śląska •					
PROJEKT TERMOMODERNIZACJI (ELEWACJA BALKONOWA I STROPODACH), REMONT SCHODÓW ZEWNĘTRZNYCH I REMONT BALKONÓW BUDYNKU WMM PRZY UL. 1 MAJA 21 W RUDZIE ŚLĄSKIEJ					
ADRES INWESTYCJI	RUDA ŚLĄSKA UL. 1 MAJA 21				
BRANŻA	ARCHITEKTURA	STADIUM	P.T.		
INWESTOR	MIEJSKIE PRZEDSIĘBIORSTWO GOSPODARKI MIESZKANIOWEJ Sp. z o.o. 41 - 710 RUDA ŚLĄSKA UL. 1-GO MAJA 218				
TREŚĆ	SZCZEGÓŁ MOCOWANIA ZADASZENIA NAD DRZWIAMI WEJŚCIOWYMI				
PROJEKTANT	Mgr inż. arch. Barbara Lemańska Kampa upr. bud. nr 47/03/SLOKKII	OPRACOWAŁA	mgr inż. arch. Monika Zmudzka	SKALA 1:5 DATA 05.2015	
OPRACOWAŁ	inż. Marian Budzisz			NR RYS	