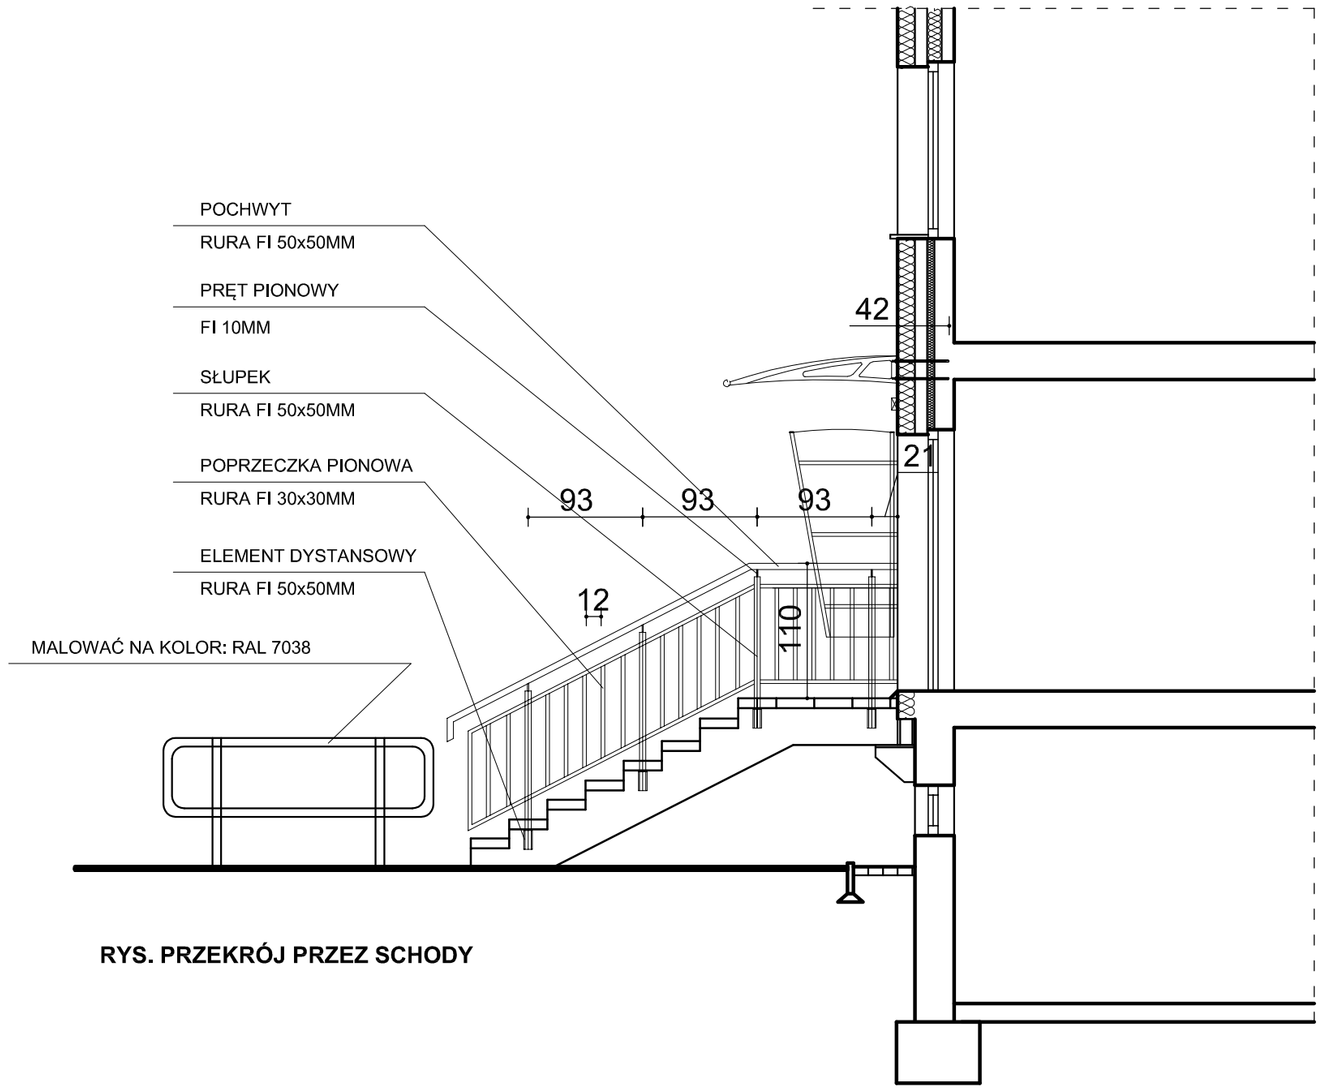

RYS. PRZEKRÓJ PRZEZ SCHODY

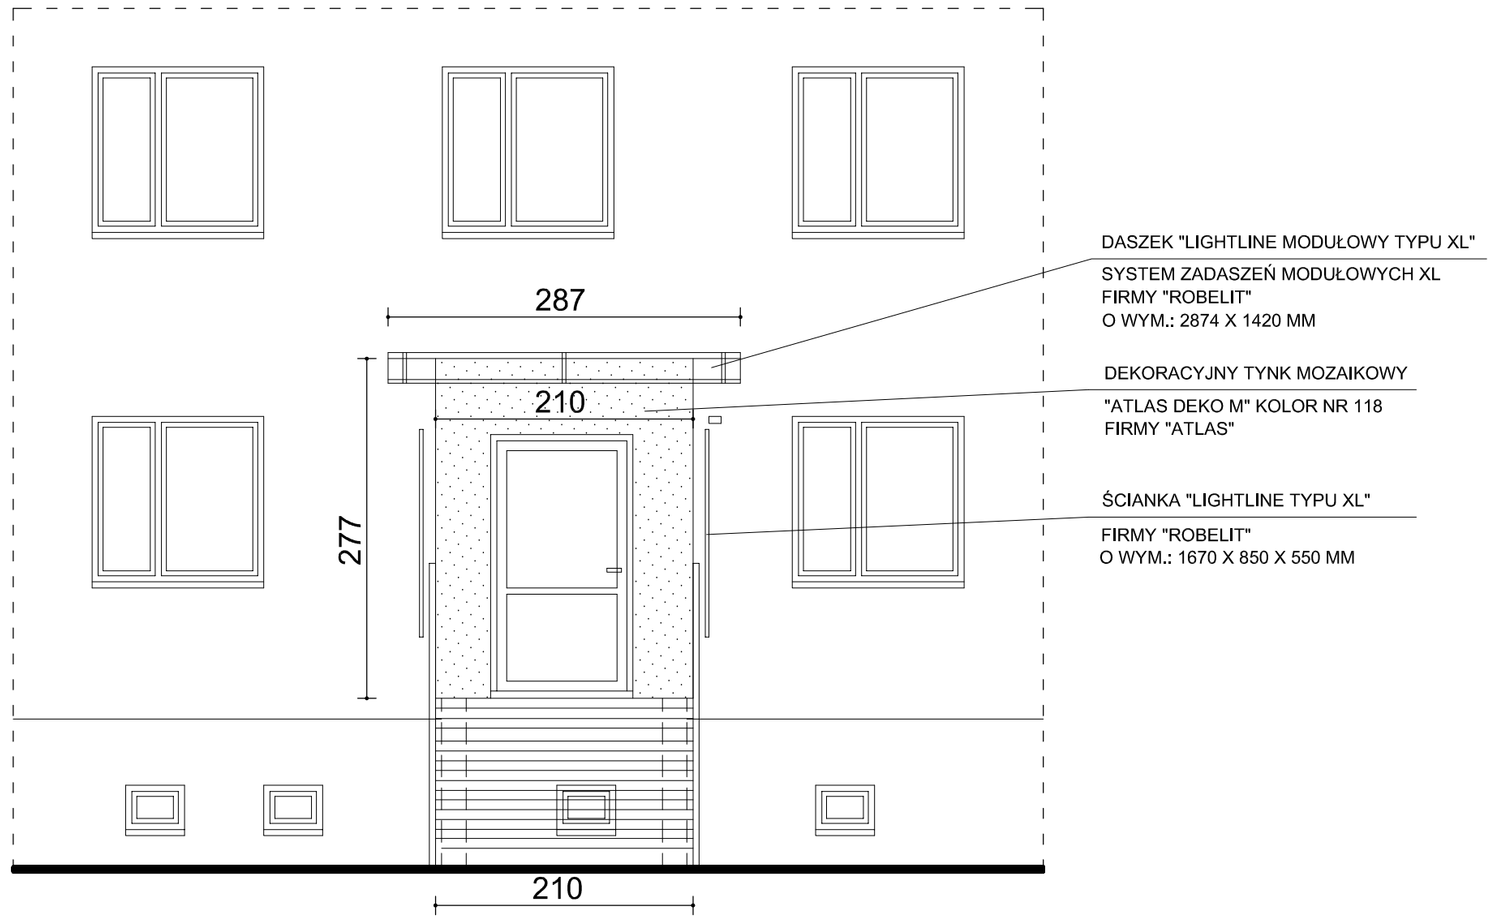

RYS. WIDOK - SCHODY

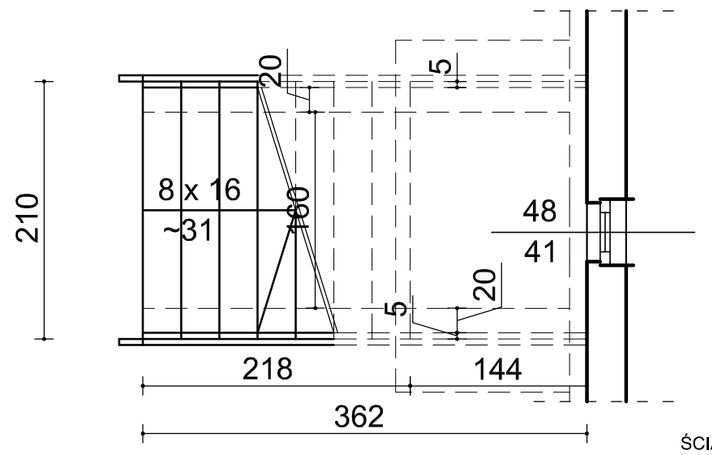

RYS. RZUT SCHODÓW / POZIOM PIWNIC/

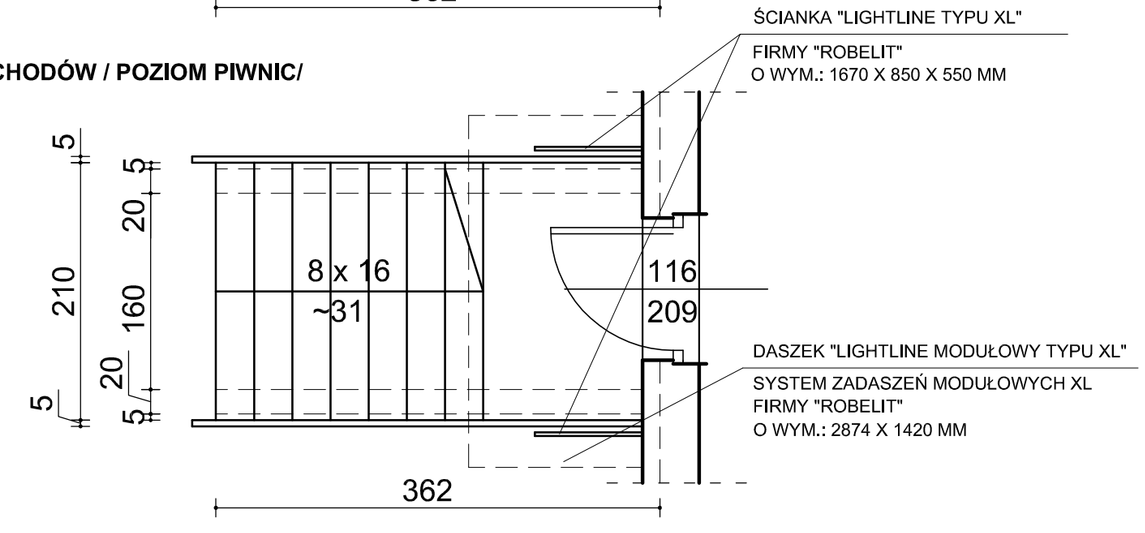

RYS. RZUT SCHODÓW / POZIOM PARTERU/

UWAGI:

- WSZYSTKIE WYMIARY SPRAWDZIĆ NA BUDOWIE
- ROZPATRYWAĆ ŁĄCZNIE Z WSZYSTKIMI RYSUNKAMI
- ISTNIEJACE STOPNIE SCHODÓW ZEWNETRZNYCH WYMIENIĆ NA SYSTEMOWE STOPNIE BLOKOWE SAMONOŚNE:
  TYP: "ATENY 7819" FIRMY "PROBET - DASAG"
  O WYM.: 31 X 210CM
- NAD DRZWIAMI WEJŚCIOWYMI ZAMONTOWAĆ SYSTEMOWY DASZEK "LIGHTLINE MODUŁOWY TYPU XL" FIRMY "ROBELIT"
  O WYM.: 2874 X 1420 MM
  KONSTRUKCJA: STAL NIERDZEWNA, MOCOWANA Z UŻYCIEM KOTEW WKLEJANYCH, FIRMY"KOELNER"
  POKAZ. NA RYSUNKU: "SZCZEGÓŁ MOCOWANIA ZADASZENIA NAD DRZWIAMI WEJŚCIOWYMI."
  WYPEŁNIENIE: PŁYTA AKRYLOWA BEZBARWNA O GR.: 6 MM
- PO OBU STRONACH DRZWI ZAMONTOWAĆ ŚCIANKI "LIGHTLINE TYPU XL" FIRMY "ROBELIT"
  O WYM.: 1670 X 850 X 550 MM
  KONSTRUKCJA: STAL NIERDZEWNA
  WYPEŁNIENIE: PŁYTA AKRYLOWA O GR.: 6 MM
- ZAMONTOWAĆ BALUSTRADĘ SYSTEMOWĄ FIRMY "ESKATT"
  TYPU: "ES-SENDER-LINE-SIDE-SATIN"
  LUB INNĄ O TYCH SAMYCH WYMIARACH I PARAMETRACH TECHNICZNYCH
  BALUSTRADA ZE STALI ZWYKŁEJ MALOWANA PROSZKOWO NA KOLOR: RAL 7038
  MOCOWANIE BALUSTRADY BOCZNE DO BELKI KONSTRUKCYJNEJ SCHODÓW
  - PRZEŚWIT MIĘDZY ELEMENTAMI KONSTRUKCJI NIE MOŻE BYĆ WIĘKSZY NIŻ 12CM
  - WYSOKOŚĆ BALUSTRADY MIERZONA OD PODŁOŻA DO WIERZCHU PORĘCZY WYNOSI 110CM
- WYREMONTOWAĆ ISTNIEJĄCĄ KONSTRUKCJĘ SCHODÓW
  ELEMENTY STALOWE: PO ZABEZP. ANTYKOROZYJNYM, MALOWAĆ NA KOLOR: RAL 7039
  ELEMENTY ŻELBETOWE: WSZYSTKIE POWIERZCHNIE ISTNIEJĄCYCH BELEK KONSTRUKCYJNYCH SCHODÓW TYNKOWAĆ DEKORACYJNYM TYNKIEM MOZAIKOWYM "ATLAS DEKO M" W KOLORZE NR 118
- WOKÓŁ OTWORU DRZWIOWEGO /WRAZ Z OŚCIEŻAMI/ WYKONAĆ OPASKĘ Z TYNKU MOZAIKOWEGO "ATLAS DEKO M" W KOLORZE NR 118

"WIKAM" Krystyna Wiater • ul.Hubalczyków 23 • 41-706 Ruda Śląska •

PROJEKT TERMOMODERNIZACJI (ELEWACJA BALKONOWA I STROPODACH), REMONT SCHODÓW ZEWNĘTRZNYCH I REMONT BALKONÓW BUDYNKU WMN PRZY UL. 1 MAJA 21 W RUDZIE SLĄSKIEJ

ADRES INWESTYCJI	RUDA ŚLĄSKA UL. 1 MAJA 21		
BRANŻA	ARCHITEKTURA	STADIUM	P.T.
INWESTOR	MIEJSKIE PRZEDSIĘBIORSTWO GOSPODARKI MIESZKANIOWEJ Sp. z o.o. 41 - 710 RUDA ŚLĄSKA UL. 1-GO MAJA 218		
TREŚĆ	**SZCZEGÓŁ SCHODÓW ZEWNĘTRZNYCH WRAZ Z ZADASZENIEM**		

PROJEKTANT	Mgr Inż. arch. Barbara Lemańska Kampa upr. bud. nr 47/03/SLOKK/II		OPRACOWAŁA	mgr inż. arch. Monika Żmudzka		SKALA 1:50
						DATA 05.2015
OPRACOWAŁ	inż. Marian Budzisz					NR RYS