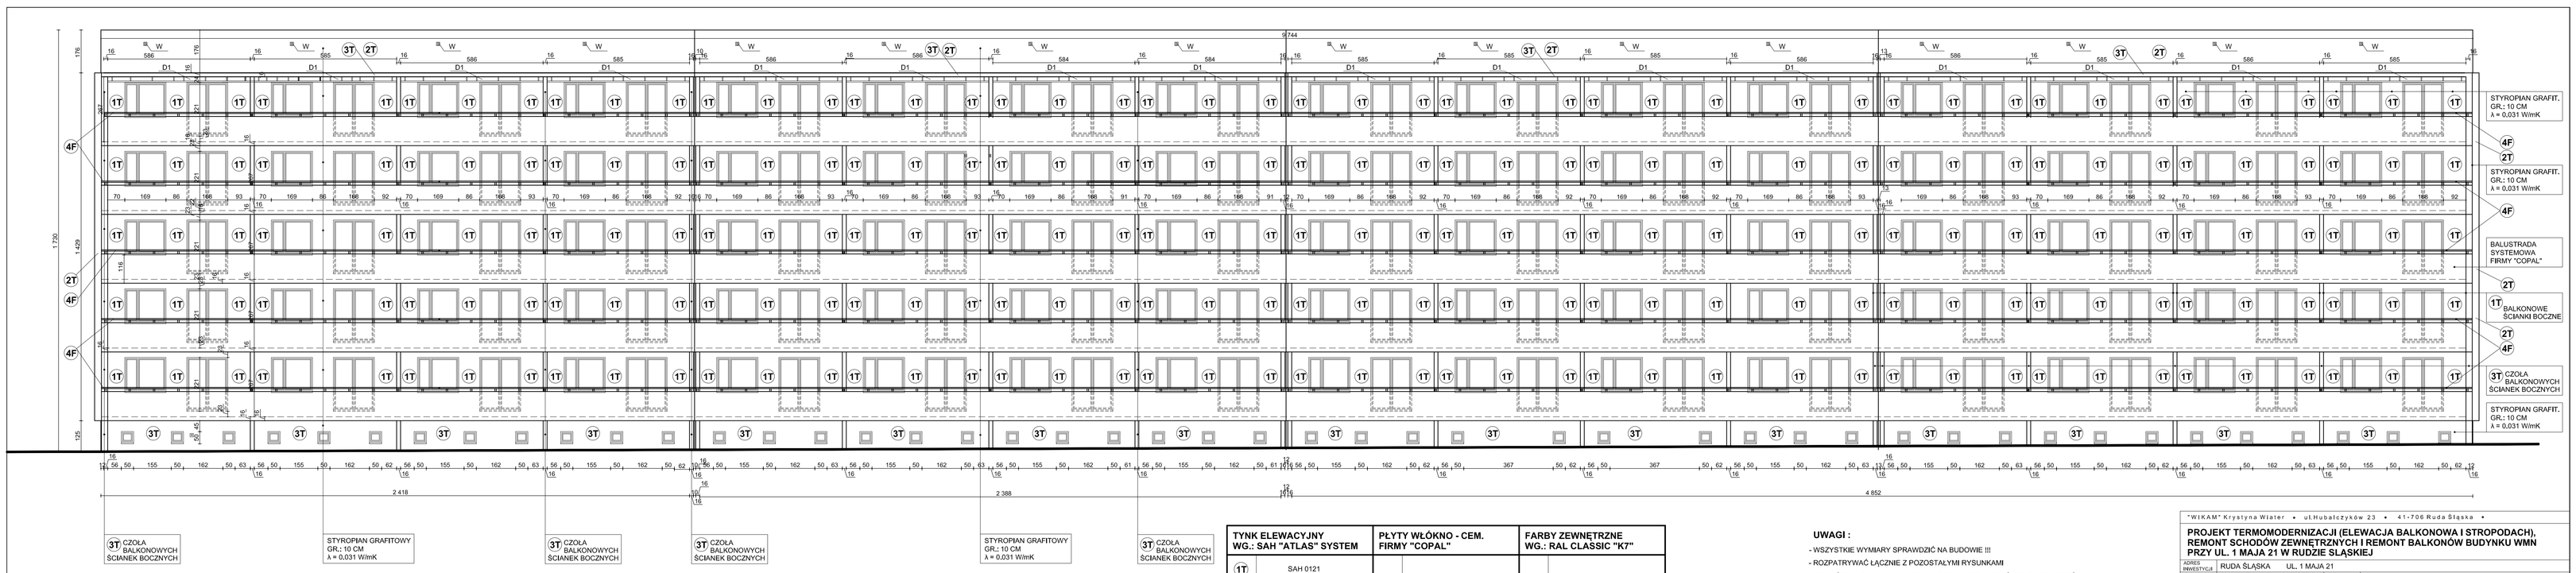

LEGENDA :

D1 - SYSTEMOWE ZADASZENIE BALKONOWE, PŁASKIE MODUŁOWE, FIRMY "ROBELIT"

W - PROJEKTOWANE OTWORY WENTYLACYJNE O WYM.: 14x14CM.

TYNK ELEWACYJNY WG.: SAH "ATLAS" SYSTEM		PŁYTY WŁÓKNO - CEM. FIRMY "COPAL"		FARBY ZEWNĘTRZNE WG.: RAL CLASSIC "K7"	
1T	SAH 0121				
2T	SAH 0377	2P	"CEMBRIT ZENIT MERCURY 509"	2F	RAL 7038
3T	SAH 0380			3F	RAL 7039
				4F	RAL 3002

UWAGI :

- WSZYSTKIE WYMIARY SPRAWDZIĆ NA BUDOWIE !!!
- ROZPATRYWAĆ ŁĄCZNIE Z POZOSTAŁYMI RYSUNKAMI
- WYKUĆ OTWORY WENTYLACYJNE ORAZ ZAMONTOWAĆ OSŁONY OTWORÓW WENTYL. W KOLORZE ZBLIŻONYM DO KOLORU: RAL 7038
- OBRÓBKI BLACHARSKIE, PARAPETY ZEWNĘTRZNE Z BLACHY POWLEKANEJ W KOLORZE S 1500-N / WG.: NCS/
- POCHWYT BALUSTRADY MALOWAĆ NA KOLOR: RAL 3002
- OCIEPLONE SZCZELINY DYLATACYJNE WYKOŃCZYĆ SYSTEMOWYM PROFILEM /ATLAS / W KOLORZE ZBLIŻ. DO: RAL 7039

"WIKAM" Krystyna Wiater • ul.Hubalczyków 23 • 41-706 Ruda Śląska •

PROJEKT TERMOMODERNIZACJI (ELEWACJA BALKONOWA I STROPODACH), REMONT SCHODÓW ZEWNĘTRZNYCH I REMONT BALKONÓW BUDYNKU WMN PRZY UL. 1 MAJA 21 W RUDZIE ŚLĄSKIEJ

OBIEKT/INWESTYCJA	RUDA ŚLĄSKA UL. 1 MAJA 21		
BRANŻA	ARCHITEKTURA	STADIUM	P.T.
INWESTOR	MIEJSKIE PRZEDSIĘBIORSTWO GOSPODARKI MIESZKANIOWEJ Sp. z o.o. 41 - 710 RUDA ŚLĄSKA UL. 1-GO MAJA 216		
TREŚĆ	**ELEWACJA WSCHODNIA**		
PROJEKTANT	Mgr Inż. arch. Barbara Lemańska-Kampa upr. bud. nr 47/03/SLOKNiK	OPRACOWAŁ	mgr Inż. arch. Monika Żmudna
OPRACOWAŁ	Inż. Wiolen Butcbci		
SKALA	1:100		
DATA	05.2015		
NR. RYS			