


RYS. PRZEKRÓJ

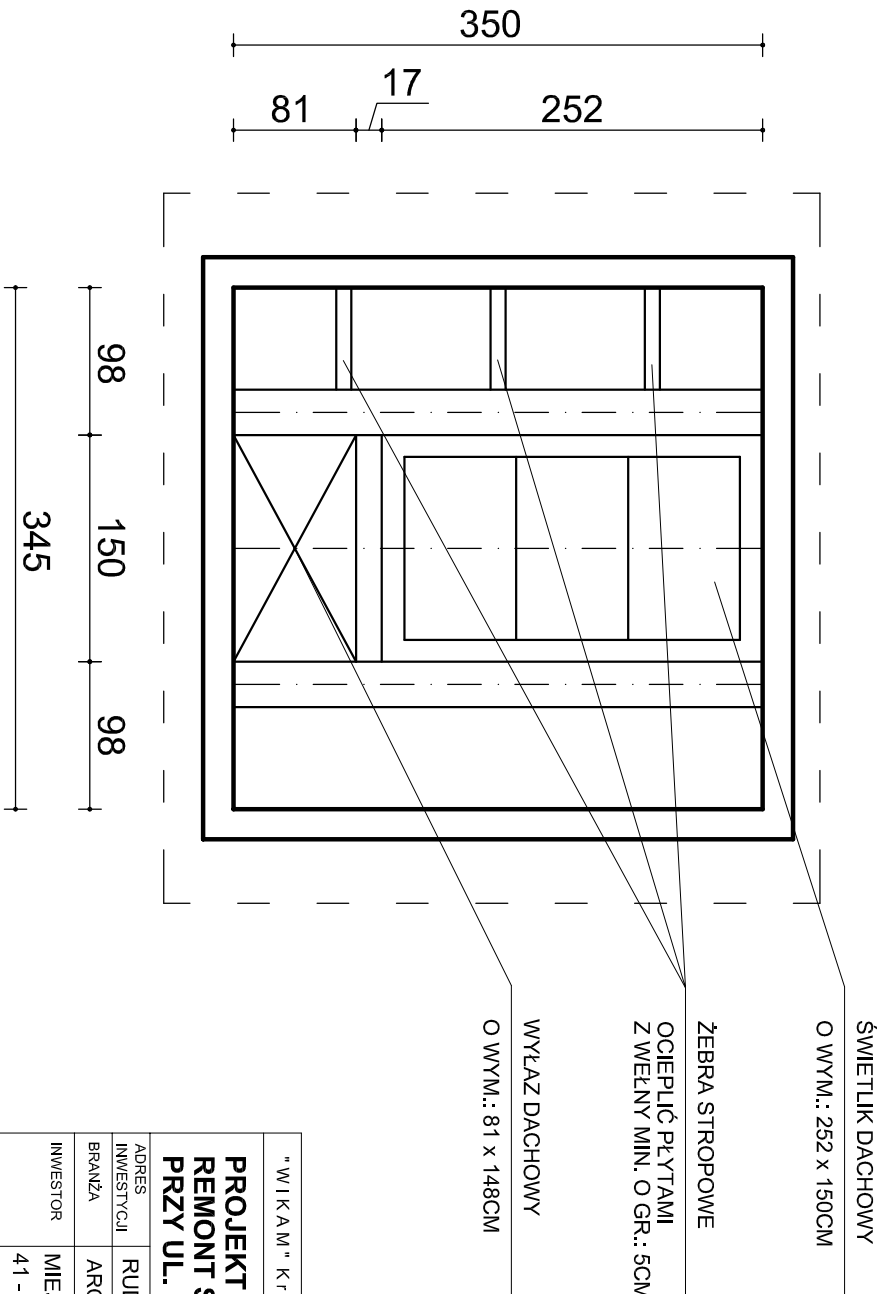

RYS. RZUT

"WIKAM" Krytycina Wiatlar • ul.Hubalczyków 23 • 41-706 Ruda Śląska •					
PROJEKT TERMOMODERNIZACJI (ELEWACJA BALKONOWA I STROPODACH), REMONT SCHODÓW ZEWNĘTRZNYCH I REMONT BALKONÓW BUDYNKU WMN PRZY UL. 1 MAJA 21 W RUDZIE ŚLĄSKIEJ					
ADRES INWESTYCJI	RUDA ŚLĄSKA UL. 1 MAJA 21				
BRANŻA	ARCHITEKTURA	STADIUM	P.T.		
INWESTOR	MIEJSKIE PRZEDSIĘBIORSTWO GOSPODARKI MIESZKANIOWEJ Sp. z o.o. 41 - 710 RUDA ŚLĄSKA UL. 1-GO MAJA 218				
TREŚĆ	SZCZEGÓŁ STROPODACHU NAD KLATKĄ SCHODOWĄ				
PROJEKTANT	Mgr inż. arch. Barbara Lemajska-Kempa upr. bud. nr 47/03/SL0KKII		OPRACOWAŁA	mgr inż. arch. Monika Zmudzka	
OPRACOWAŁ	Inż. Marian Butkisz				
					SKALA 1:50
					DATA 05.2015
					NR RYS