

kołek do mocowania

termoizolacji typu KDS

10

siatka zbrojąca

z włókna szklanego

cienkowarstwowy tynk
strukturalny

podkład tynkarski


elewacyjna płyta

ze styropianu grafitowego
o gr.: 10cm

listwa narożna

z siatką

zaprawa klejowa

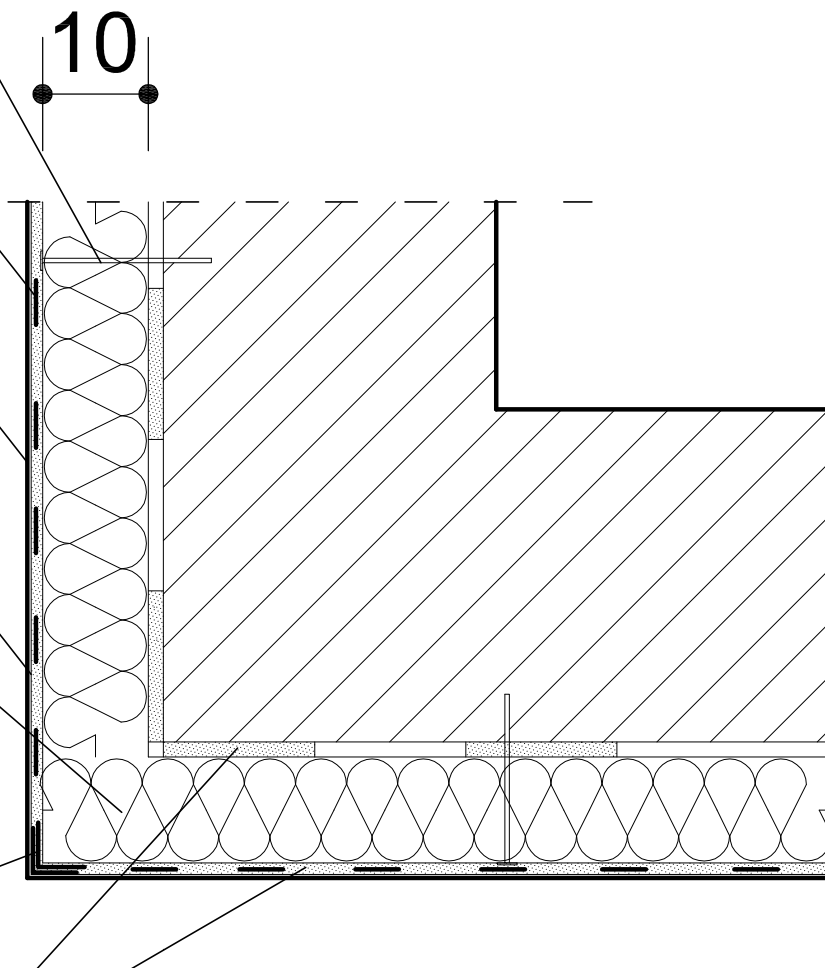

"WIKAM" Krystyna Wiater • ul. Hubalczyków 23 • 41-706 Ruda Śląska •

**PROJEKT TERMOMODERNIZACJI (ELEWACJA BALKONOWA I STROPODACH),
REMONT SCHODÓW ZEWNĘTRZNYCH I REMONT BALKONÓW BUDYNKU WMN
PRZY UL. 1 MAJA 21 W RUDZIE ŚLĄSKIEJ**

ADRES INWESTYCJI	RUDA ŚLĄSKA UL. 1 MAJA 21				
BRANŻA	ARCHITEKTURA		STADIUM	P.T.	
INWESTOR	MIEJSKIE PRZEDSIĘBIORSTWO GOSPODARKI MIESZKANIOWEJ Sp. z o.o. 41 - 710 RUDA ŚLĄSKA UL. 1-GO MAJA 218				
TREŚĆ	SZCZEGÓŁ - DOCIEPLENIE NAROŻA ZEWNĘTRZNEGO				
PROJEKTANT	Mgr inż. arch. Barbara Lemańska Kampa upr. bud. nr 47/03/SŁOKK/II		OPRACOWAŁA	mgr inż. arch. Monika Żmudzka	SKALA 1:10
					DATA 05.2015
OPRACOWAŁ	inż. Marian Budzisz				NR RYS